


Схема вертикальной планировки территории, инженерной подготовки и инженерной защиты территории М 1:500

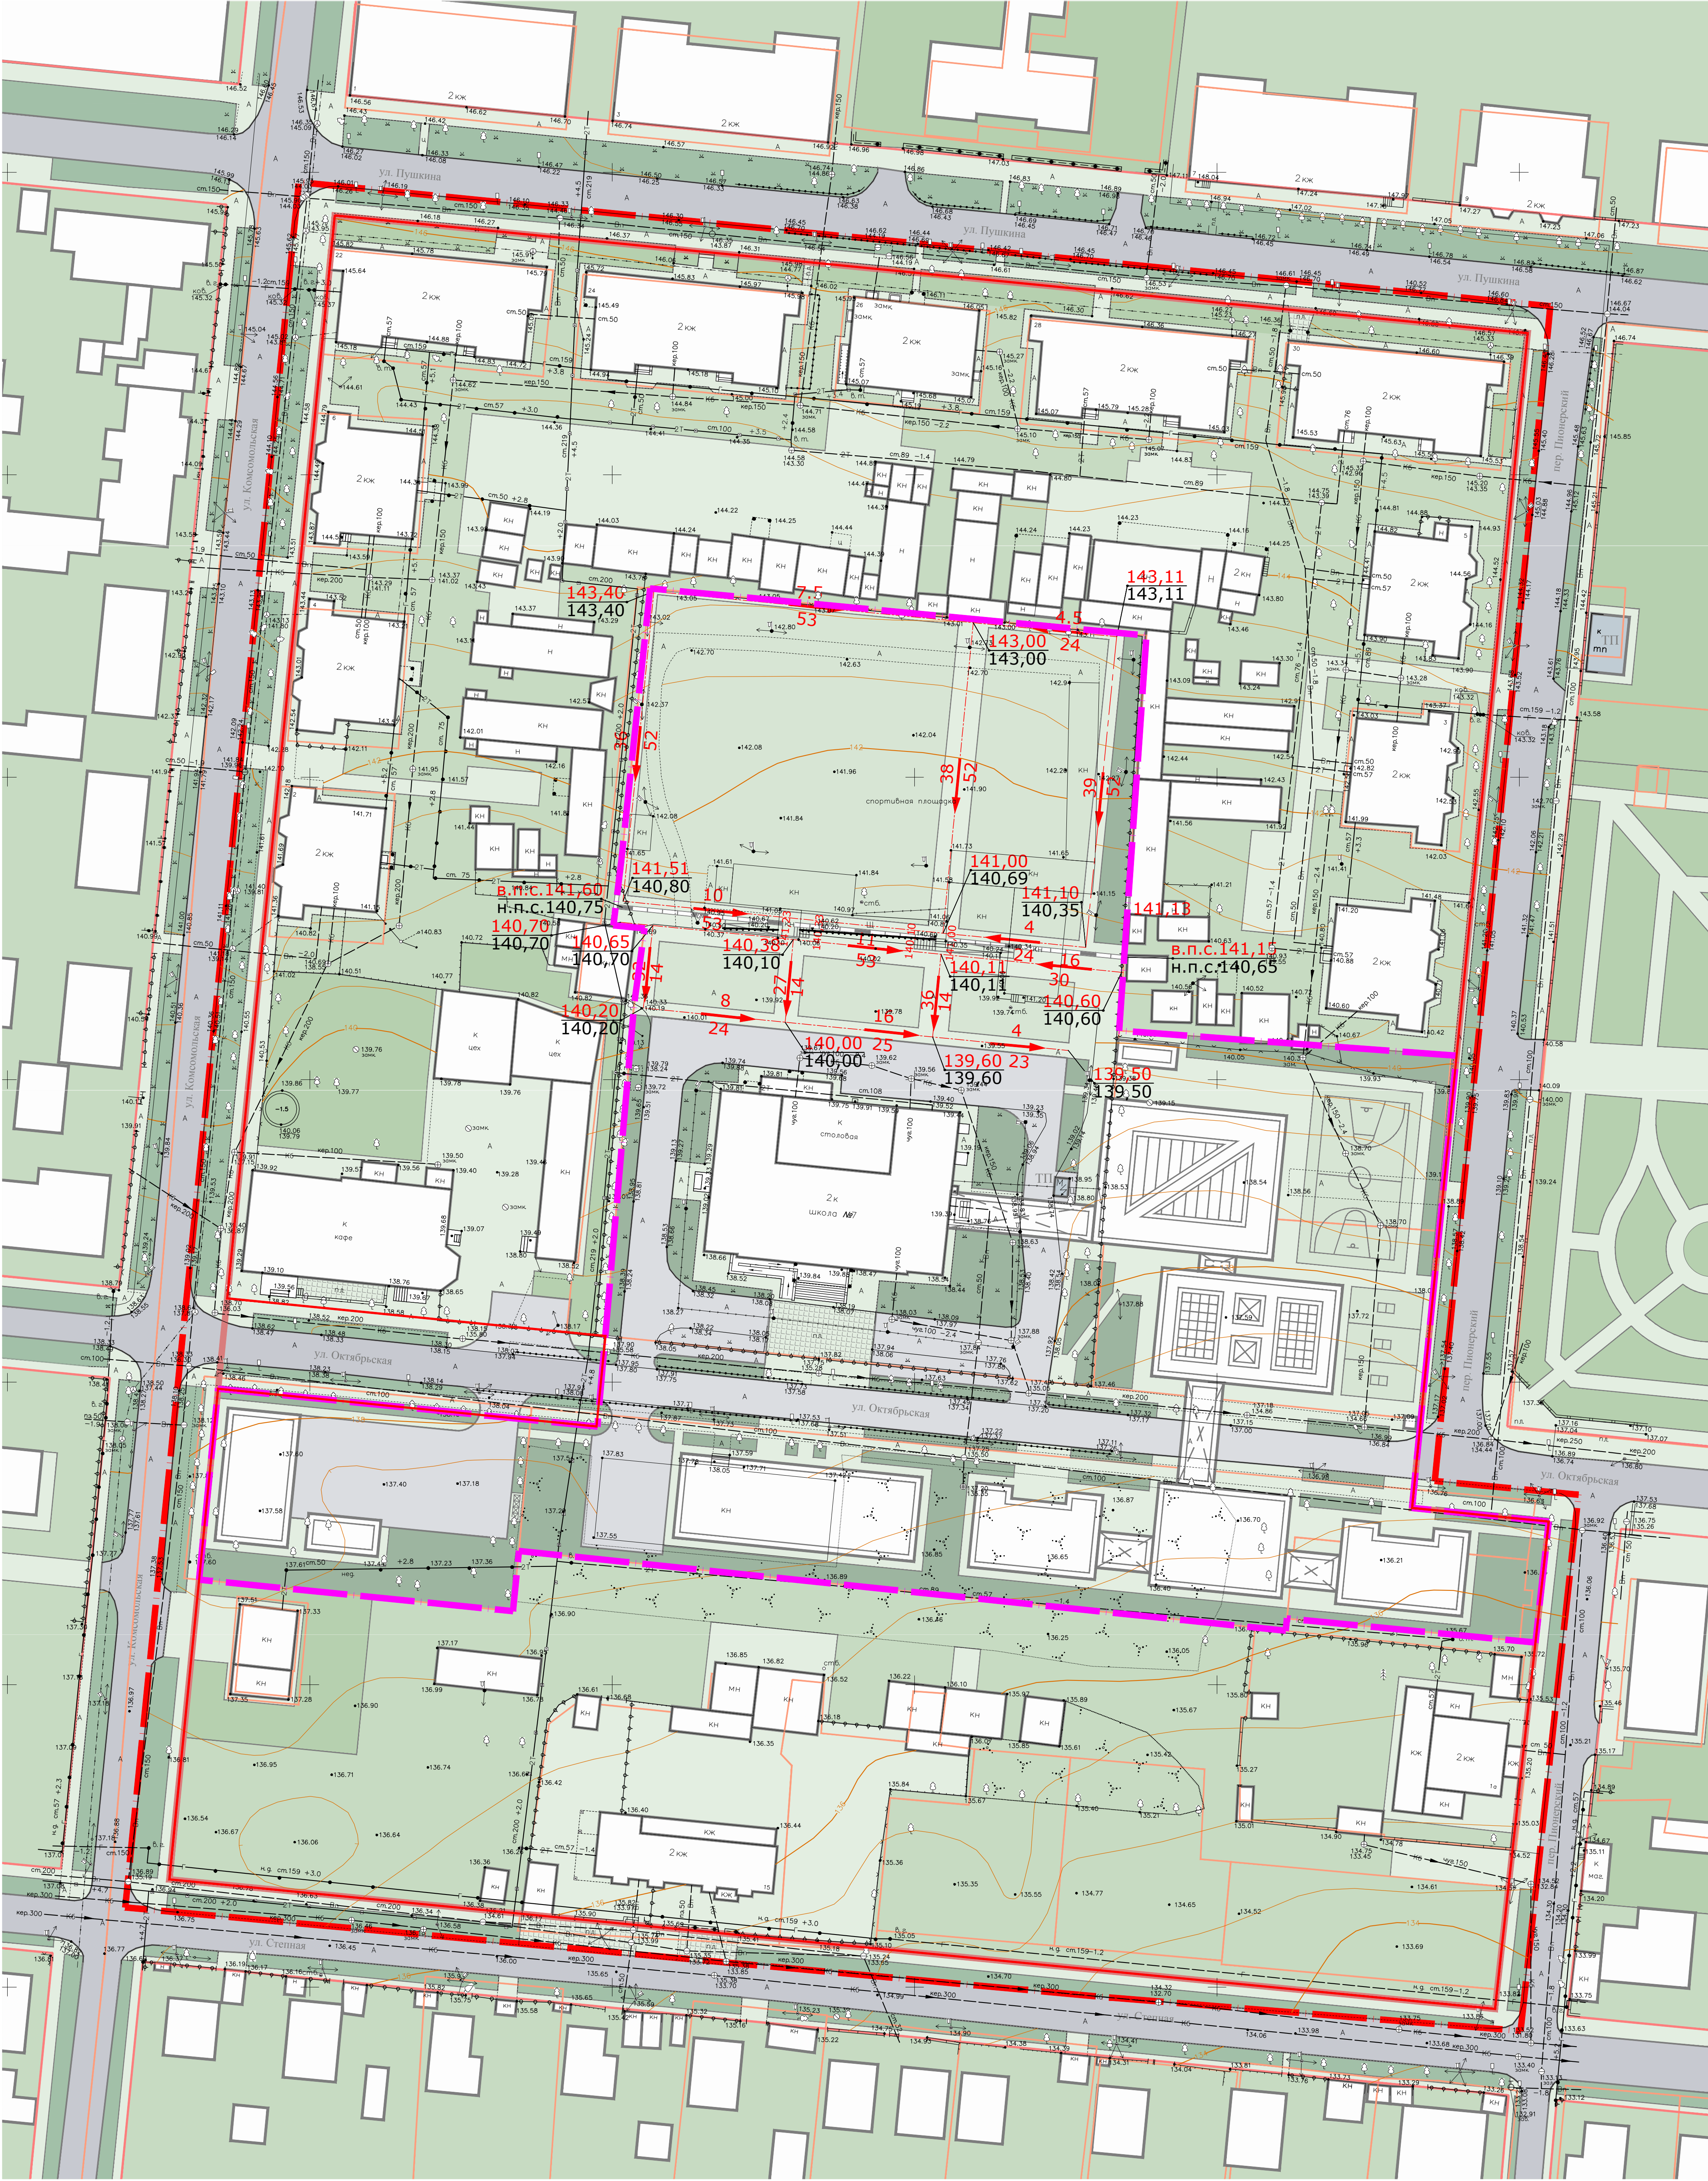

УСЛОВНЫЕ ОБОЗНАЧЕНИЯ

ГРАНИЦЫ:

- граница проекта планировки территории
- граница территории кадетского корпуса
- границы существующих земельных участков
- границы планируемых элементов планировочной структуры
- красные линии
- границы зон планируемого размещения объектов капитального строительства
- ограждение территории кадетского корпуса

ВЕРТИКАЛЬНАЯ ПЛАНИРОВКА:

- красная отметка (проектная)
- черная отметка (натурная)
- уклон в промилле
- расстояние в метрах
- направление движения поверхностных вод
- отметка верха подпорной стенки
- отметка низа подпорной стенки

							382/1-18 ПП			
							Документация по проекту планировки квартала застройки в границах улиц Стенная, Пушкина, Комсомольская и пер. Пионерский в р.п. Шолоховский Муниципальный контракт №15 от 22.01.2018г.			
итг.	колич.	лист.	Масш.	подпись	дата		Проект планировки. Материалы по обоснованию	стадия ПП2	лист 7	листов 7
ГАП				Гуден А.И.			Схема вертикальной планировки территории, инженерной подготовки и инженерной защиты территории М 1:500	ГАУ РО "РИПИИ ГРАДОСТРОИТЕЛЬСТВА"		
Рук. группы				Кабурия М.В.						
Ведущий инженер				Орлова Е.В.						