


Схема, отображающая местоположение существующих объектов капитального строительства, в том числе линейных объектов, объектов, подлежащих сносу. Схема границ зон с особыми условиями использования территории М 1:500

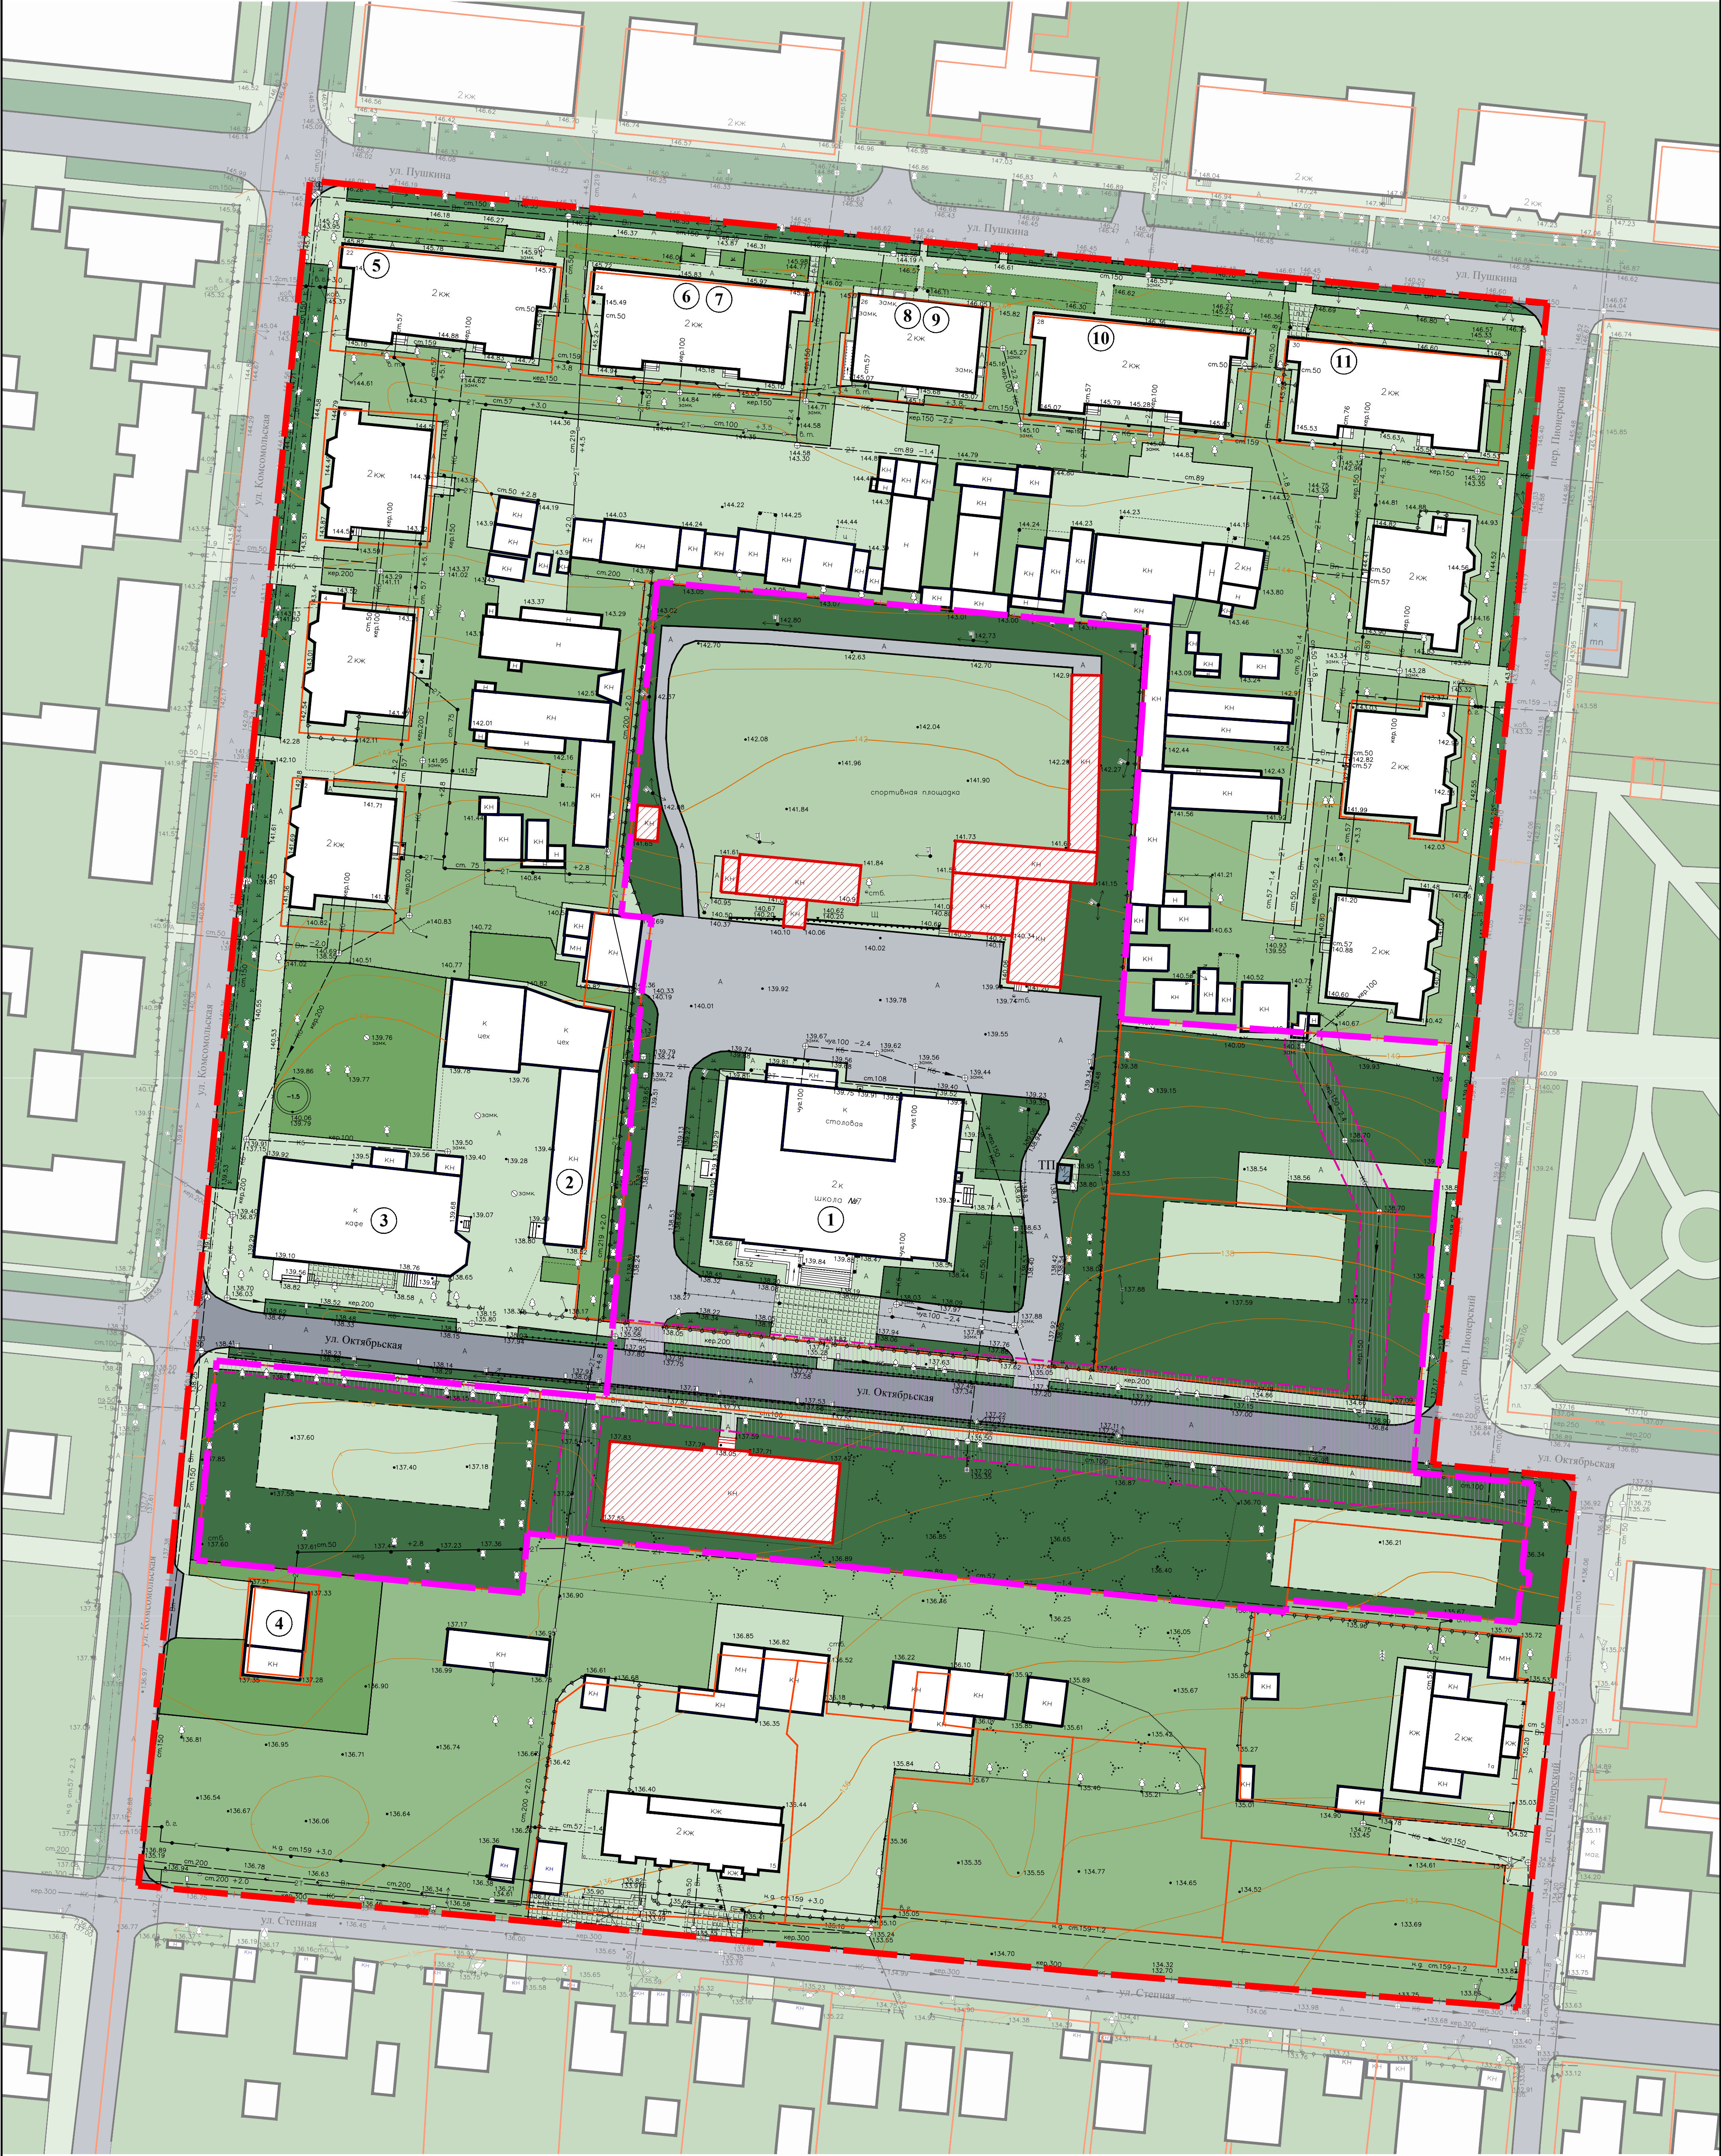

УСЛОВНЫЕ ОБОЗНАЧЕНИЯ

ГРАНИЦЫ:

- граница проекта планировки территории
- граница территории кадетского корпуса
- границы существующих земельных участков

ТЕРРИТОРИИ:

ЖИЛАЯ:

- жилая застройка

ОБЩЕСТВЕННАЯ:

- территория кадетского корпуса
- общественная застройка
- здания существующие
- здания, подлежащие сносу
- площадки
- тротуары

РЕКРЕАЦИОННОГО НАЗНАЧЕНИЯ:

- территория зеленых насаждений общественного назначения

ТРАНСПОРТНАЯ ИНФРАСТРУКТУРА:

- главная улица
- второстепенная улица в жилой застройке
- внутриквартальные проезды

ИНЖЕНЕРНАЯ ИНФРАСТРУКТУРА:

- территория объектов инженерной инфраструктуры
- ТП
- зона обеспечения доступа сетевых организаций

ЭКСПЛИКАЦИЯ ЗДАНИЙ И СООРУЖЕНИЙ

№	Наименование	Примечание
1	МОУ "Средняя общеобразовательная школа №7"	существ.
2	Магазин	существ.
3	Предприятие общественного питания ООО "Сибиряк"	существ.
4	Магазин "Продукты"	существ.
5	Шолоховская библиотека	существ.
6	Магазин "Виктория"	существ.
7	Студия красоты "Престиж"	существ.
8	Магазин "Анастасия"	существ.
9	Росгосстрах	существ.
10	Магазин "Фирменный"	существ.
11	Магазин "Аленка"	существ.

382/1-18-ПП				
Документация по проекту планировки квартала застройки в границах улиц Степная, Пушкина, Комсомольская и пер. Пионерский в р.п. Шолоховский. Муниципальный контракт №15 от 22.01.2018г.				
итг.	копч.	лист.	лист.	лист.
Проект планировки. Материалы по обоснованию			этадия	лист
ГАП Гуден А.И. Рук. группы Кагурев М.В. Ведущий Ортон Е.В.			ПП2	5
Схема, отображающая местоположение существующих объектов капитального строительства, в том числе линейных объектов, подлежащих сносу. Схема границ зон с особыми условиями использования территории М 1:500			ГАОУ РО "РНИИТИ ГРАДОСТРОИТЕЛЬСТВА"	
			лист	лист
			5	7